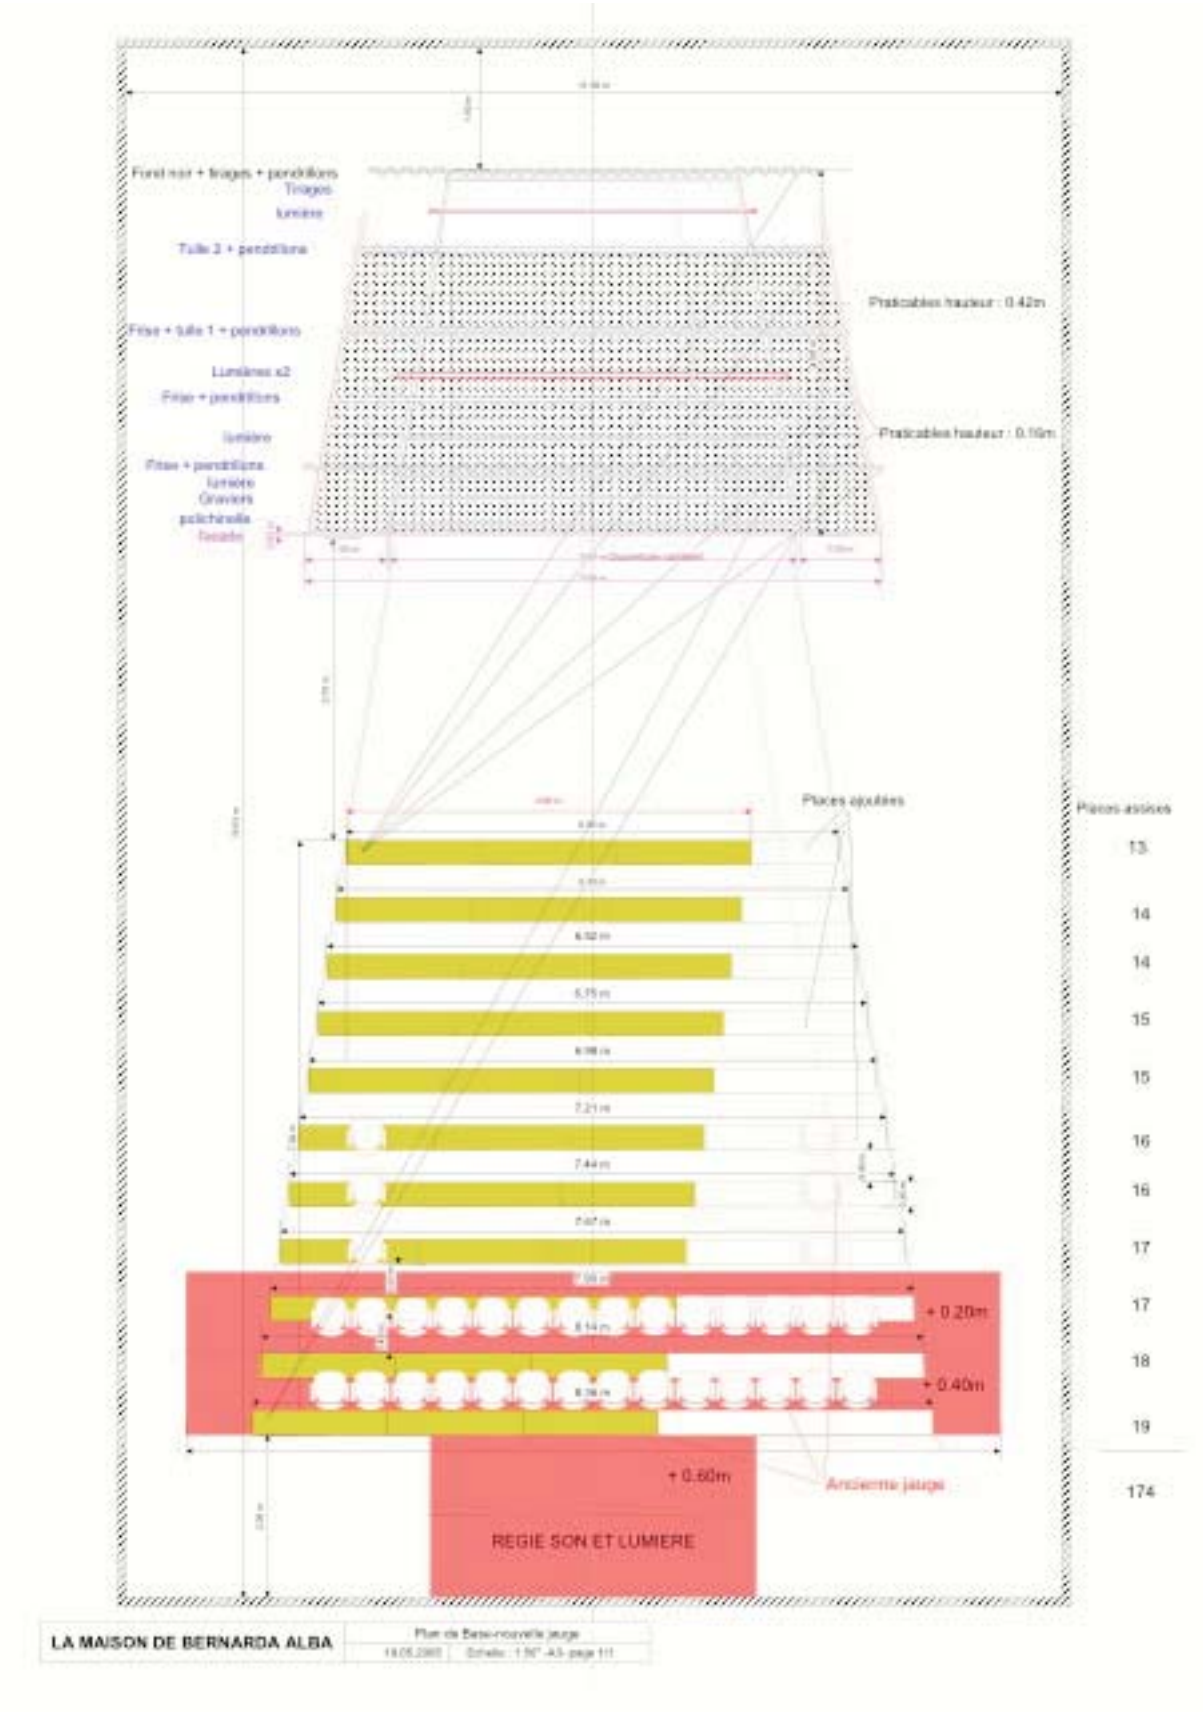
Tulle 2 + pendillons
Praticables hauteur : 0.42m
Praticables hauteur : 0.10m
Places ajoutées
Places assises
13
14
14
15
15
16
16
17
17
18
19
174
+ 0.20m
+ 0.40m
+ 0.60m
Ancienne jauge
REGIE SON ET LUMIERE
LA MAISON DE BERNARDA ALBA

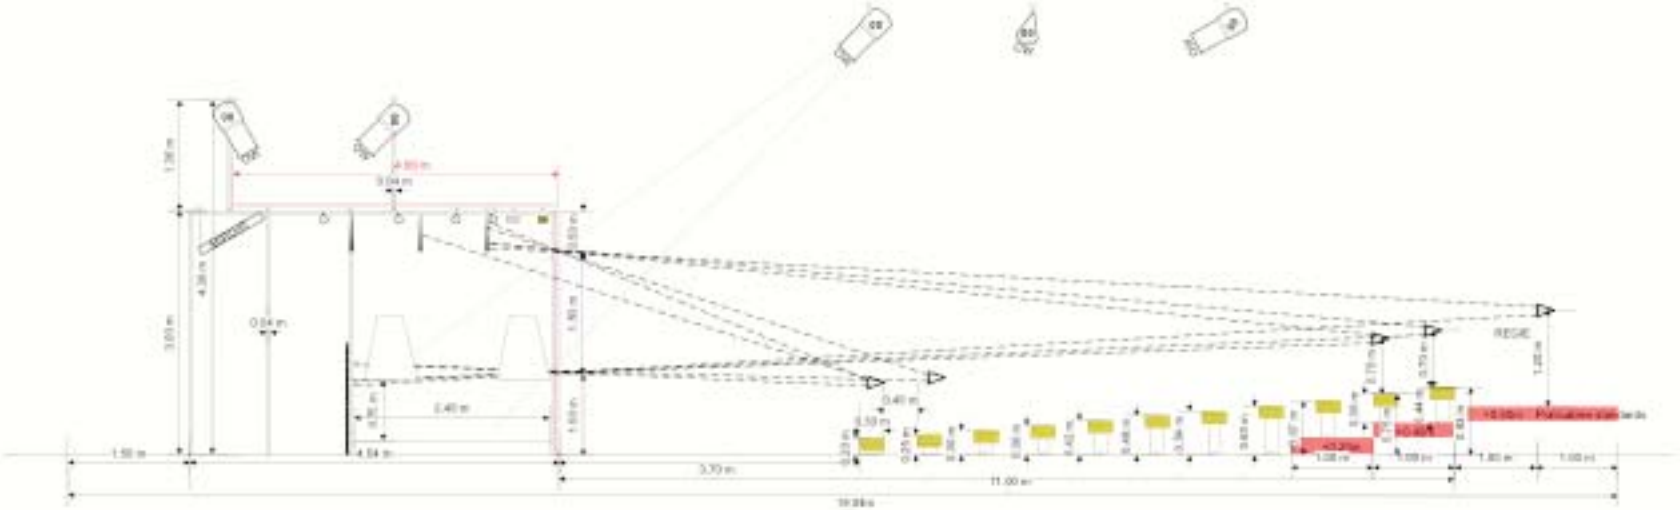

LA MAISON DE BERNARDA ALBA	Coupe nouvelle salle	
COMPAGNIE ANGLEDANSE	10.05.2016	Echelle : 1:50 - A3 - page 11